



VERIFICA LOTTI INDUSTRIALI DISPONIBILI

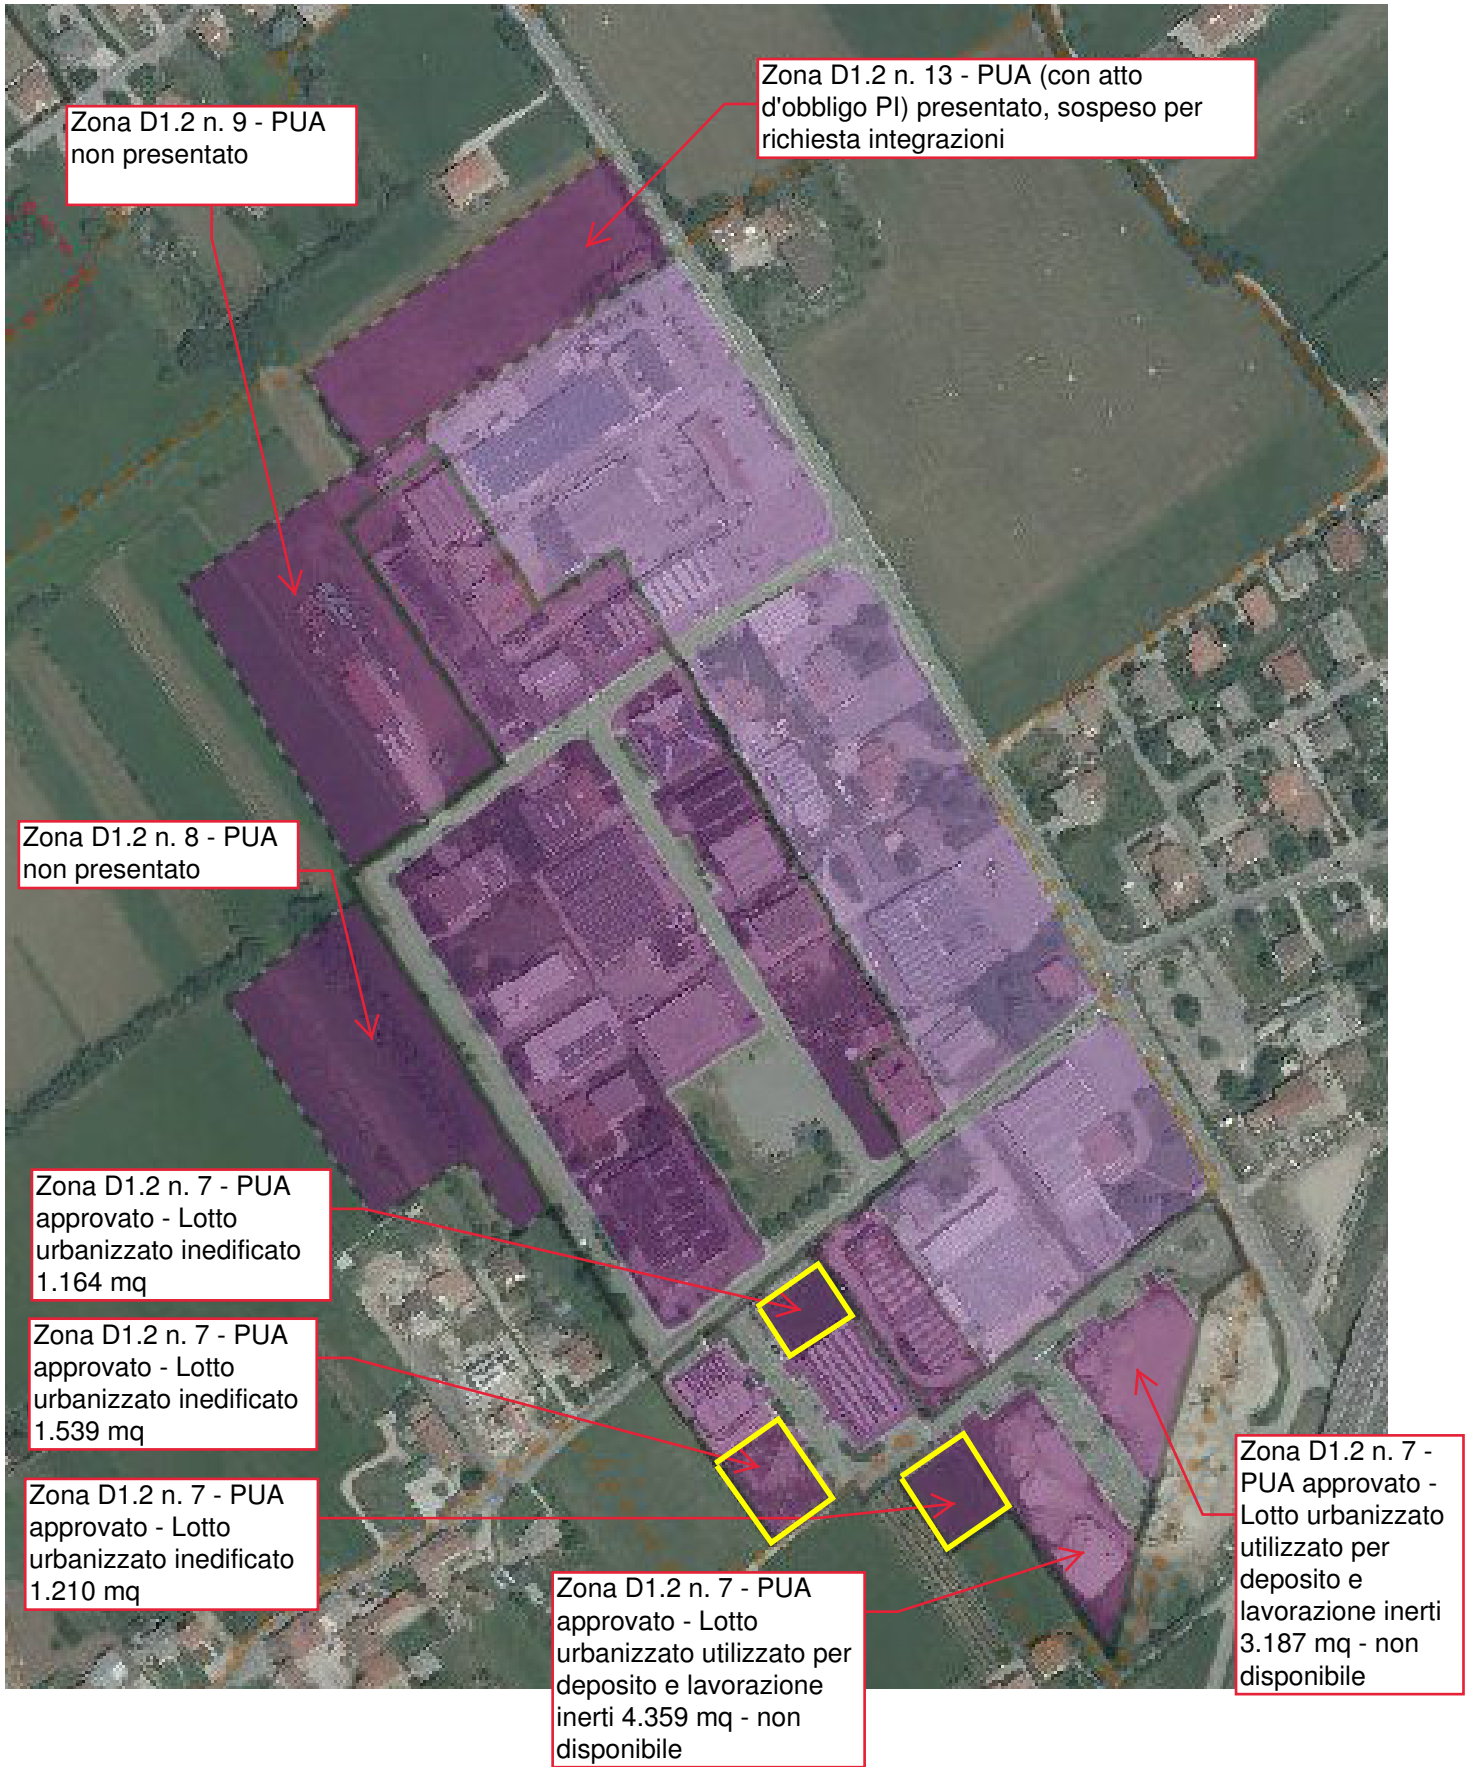



Zona D1.2 n. 12 - PIP approvato
Lotto urbanizzato ineditato
36.712 mq, assegnato a Grotto
Spa - non disponibile

Zona D1.2 n. 11 - PUA
presentato, sospeso
per richiesta
integrazioni - richiesta
modifica con variante
PI in corso

Zona D1.2 n. 10 - PUA
(con accordo PI)
presentato, sospeso per
richiesta integrazioni